"REMONT PARKINGU PRZY UL. W. REYMONTA 7-16"

BUDŻET PARTYCYPACYJNY NA 2019 R.

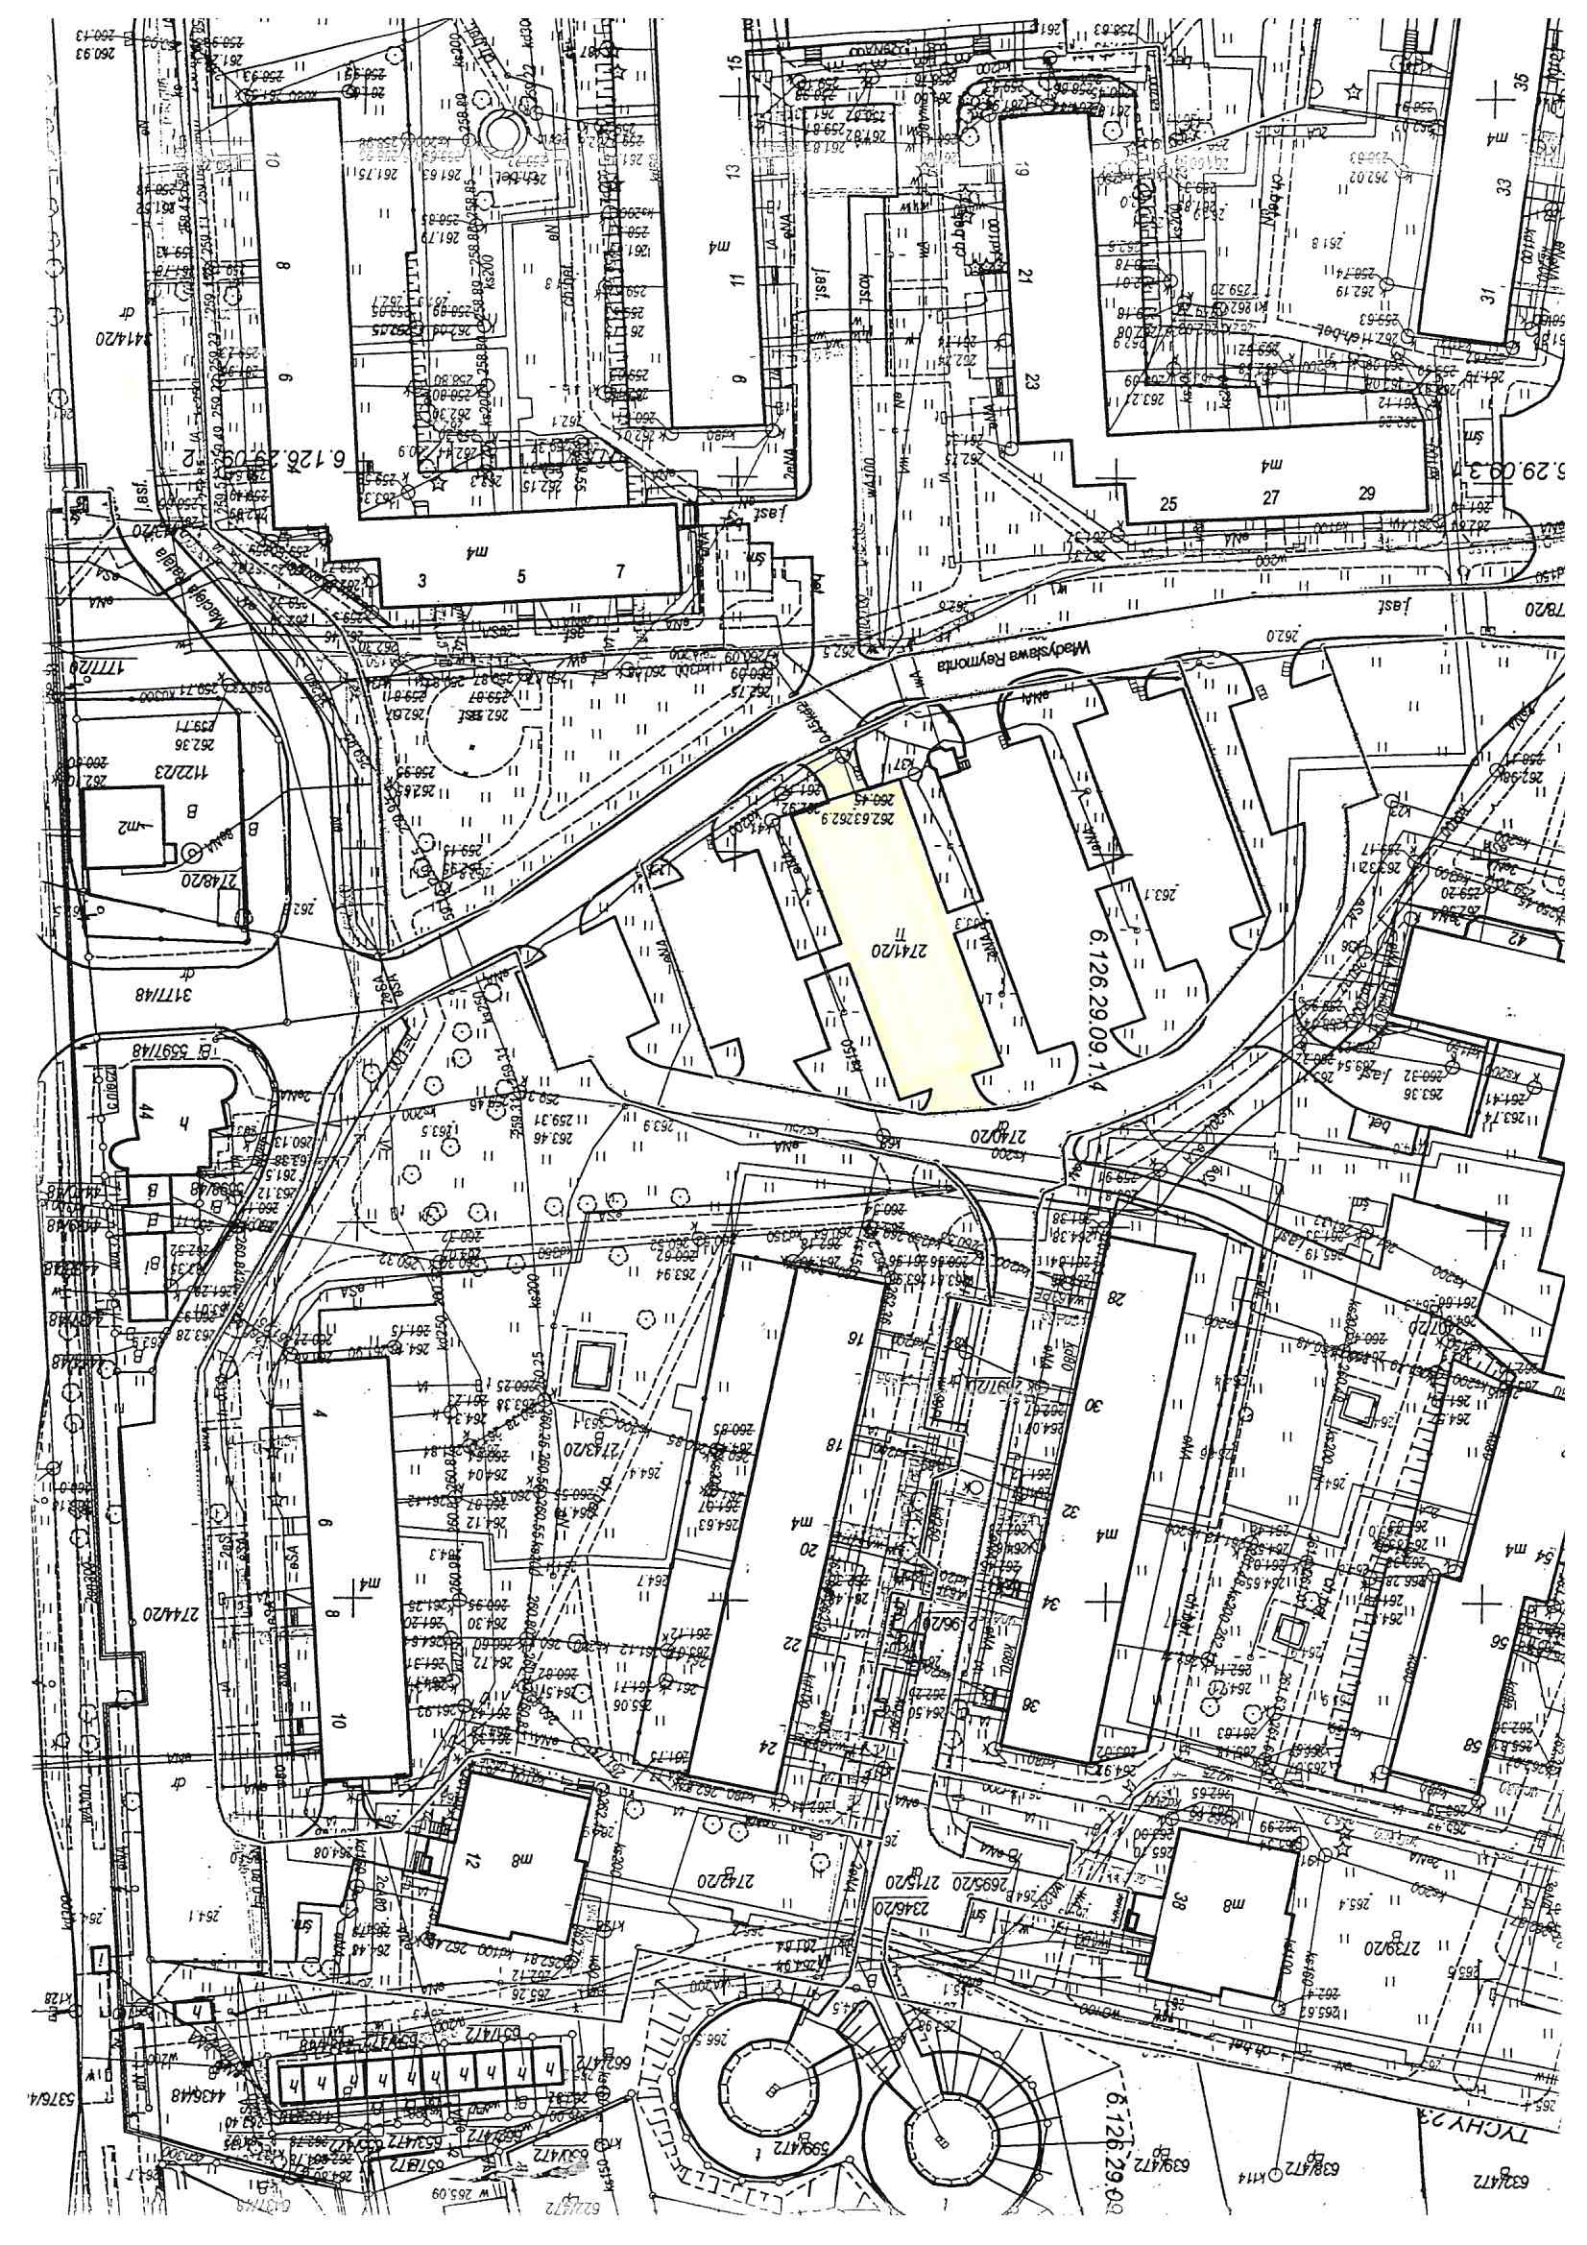
Władysława Reymonta
6.126.29.09.1.4
6.126.29.09.2
5.29.09.3
6.126.29.09.1.1