Kolorem zielonym oznaczono chodnik do wymiany nawierzchni

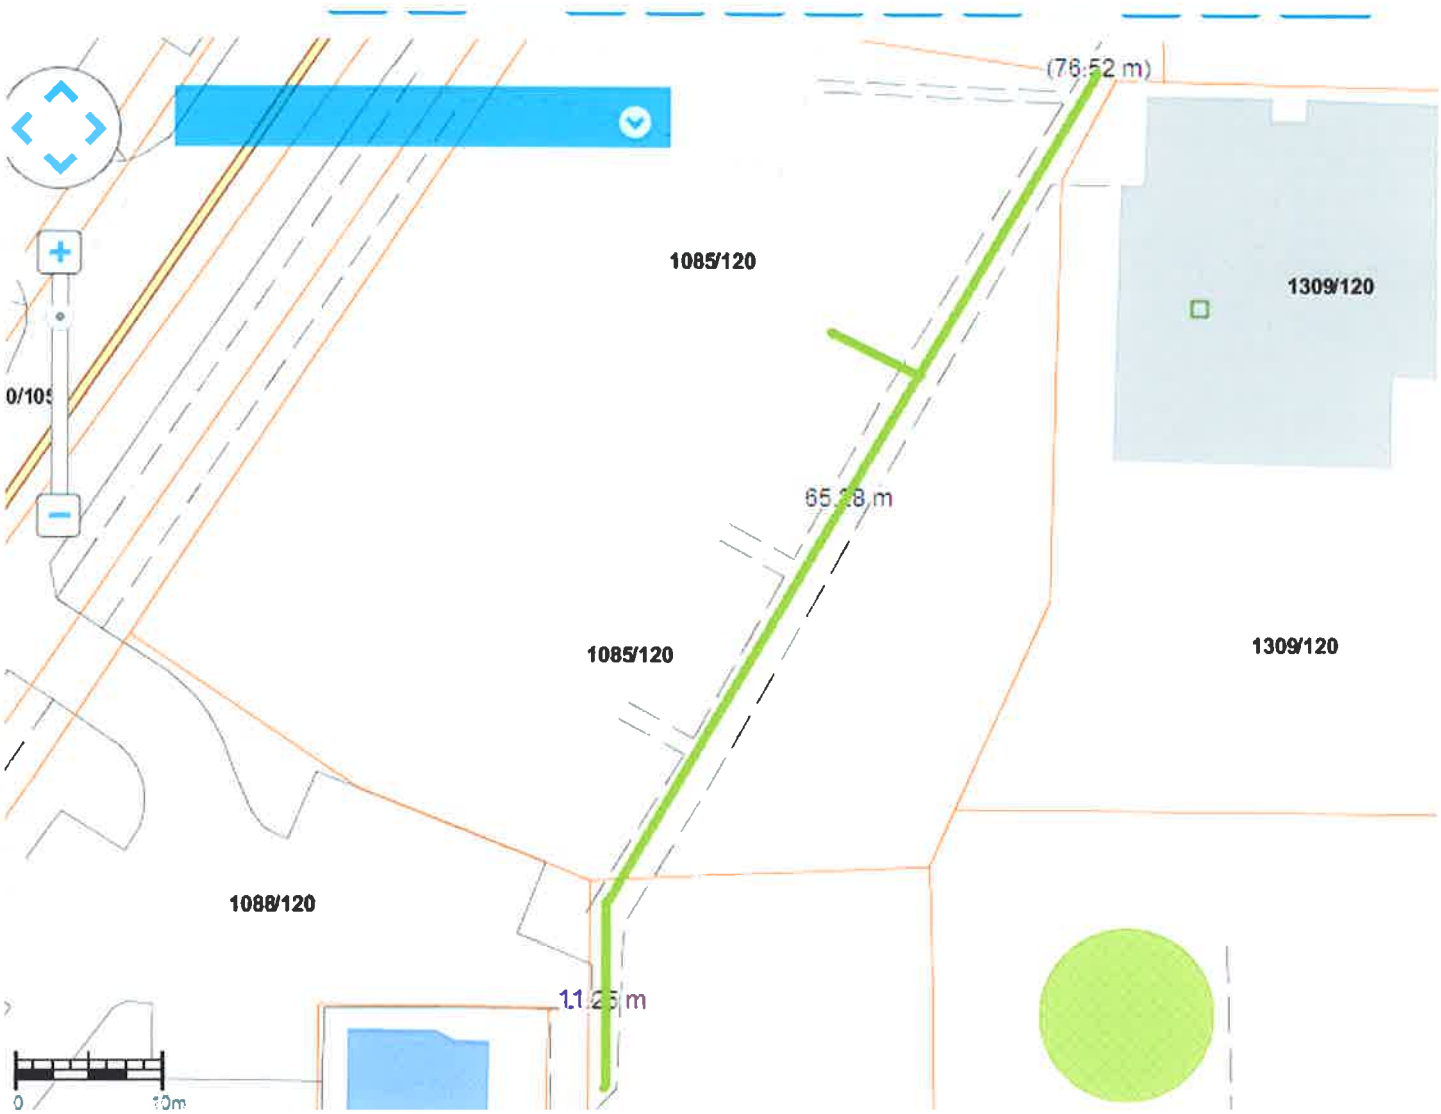

Chodnik wewnątrz ogrodu „Ogrodnik"