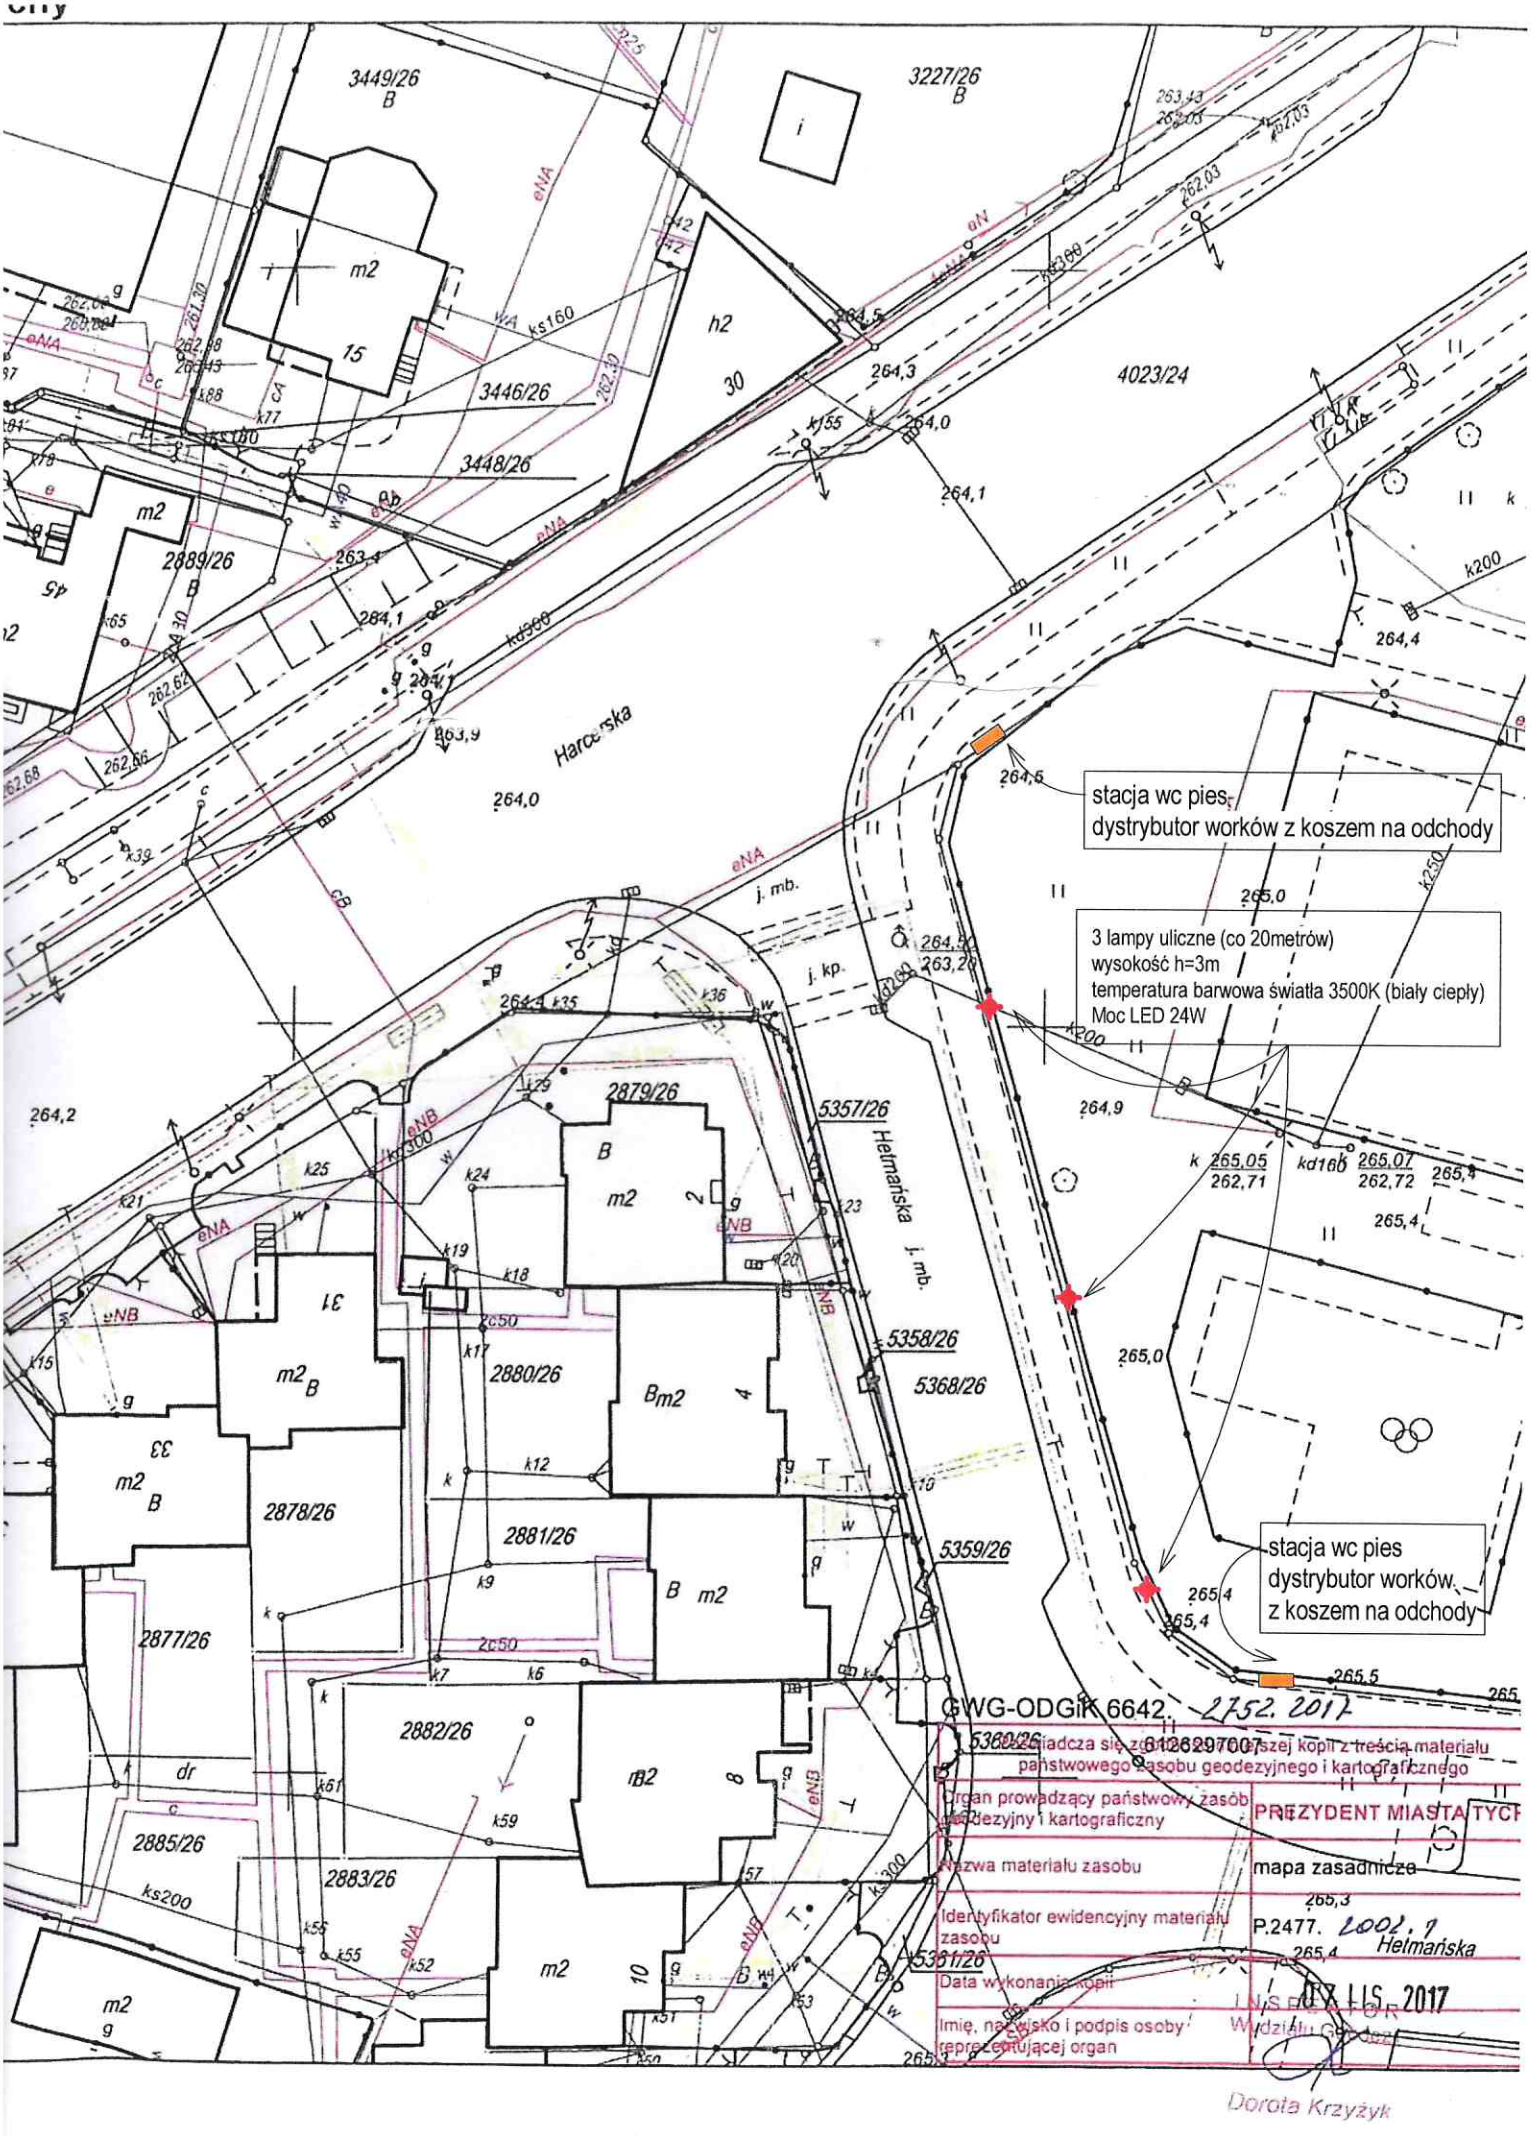
stacja wc pies
dystrybutor worków z koszem na odchody
3 lampy uliczne (co 20metrów)
wysokość h=3m
temperatura barwowa światła 3500K (biały ciepły)
Moc LED 24W
stacja wc pies
dystrybutor worków
z koszem na odchody
Harcerska
Hetmańska
3449/26
3227/26
3446/26
3448/26
2889/26
4023/24
2879/26
5357/26
5358/26
5368/26
2880/26
2878/26
2881/26
5359/26
2877/26
2882/26
2885/26
2883/26
5361/26
GWG-ODGiK 6642. 2752. 2017
Organ prowadzący państwowy zasób geodezyjny i kartograficzny
PREZYDENT MIASTA TYCH
Nazwa materiału zasobu
mapa zasadnicza
Identyfikator ewidencyjny materiału zasobu
P.2477. 2002. 1
Data wykonania kopii
07 LIS 2017
Imię, nazwisko i podpis osoby reprezentującej organ
Dorota Krzyżyk